
 


Фасад № 1

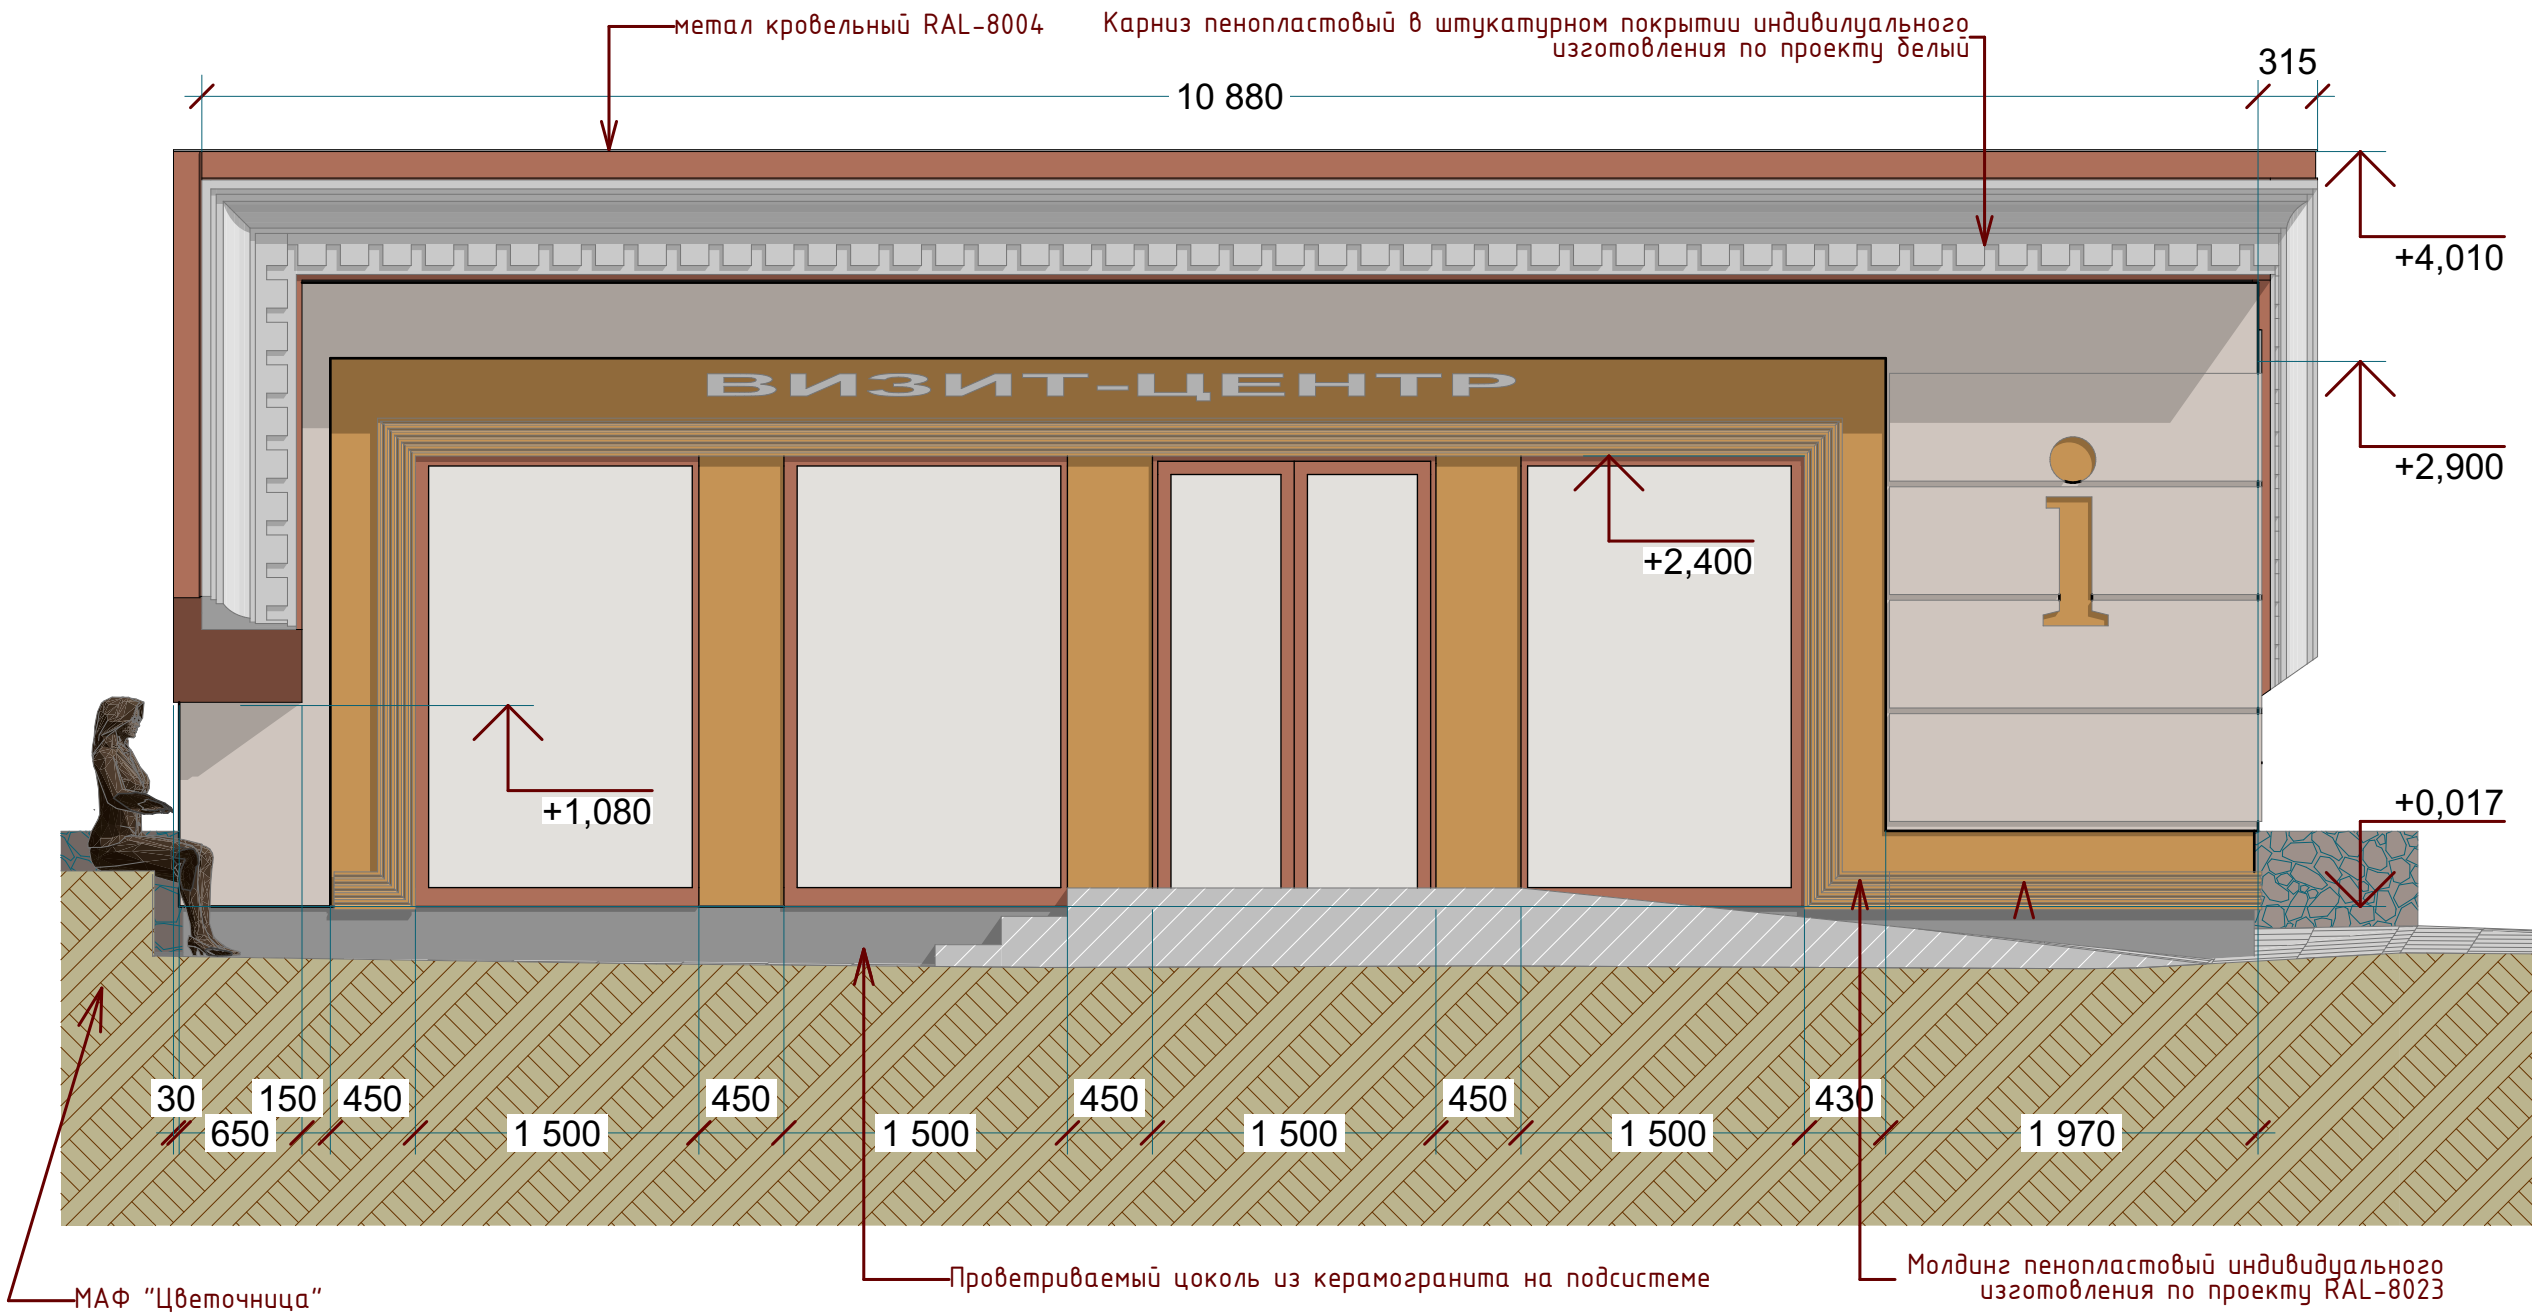

Площадь остекления - 14,43 м<sup>2</sup>

Штукатурка по пенопластовой подложке колерованная RAL-6013 11,63 м<sup>2</sup>

Штукатурка по пенопластовой подложке колерованная RAL-8023 10,29 м<sup>2</sup>