



Фасады № 2 и 4

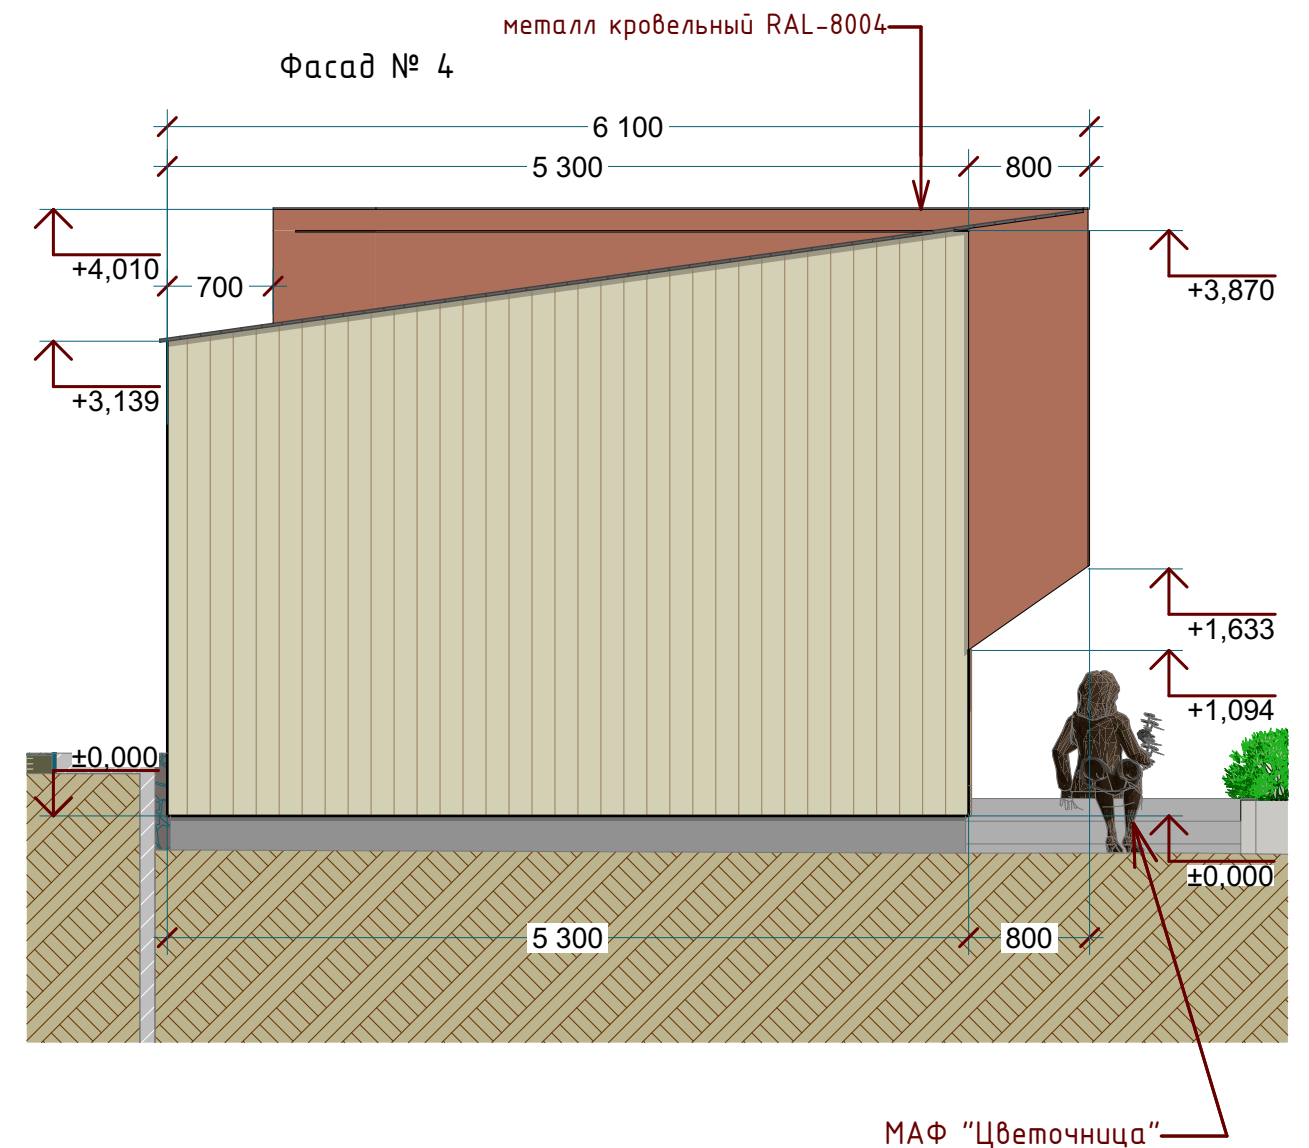

Штукатурка по пенопластовой подложке колерованная RAL-6013 3,11 м²

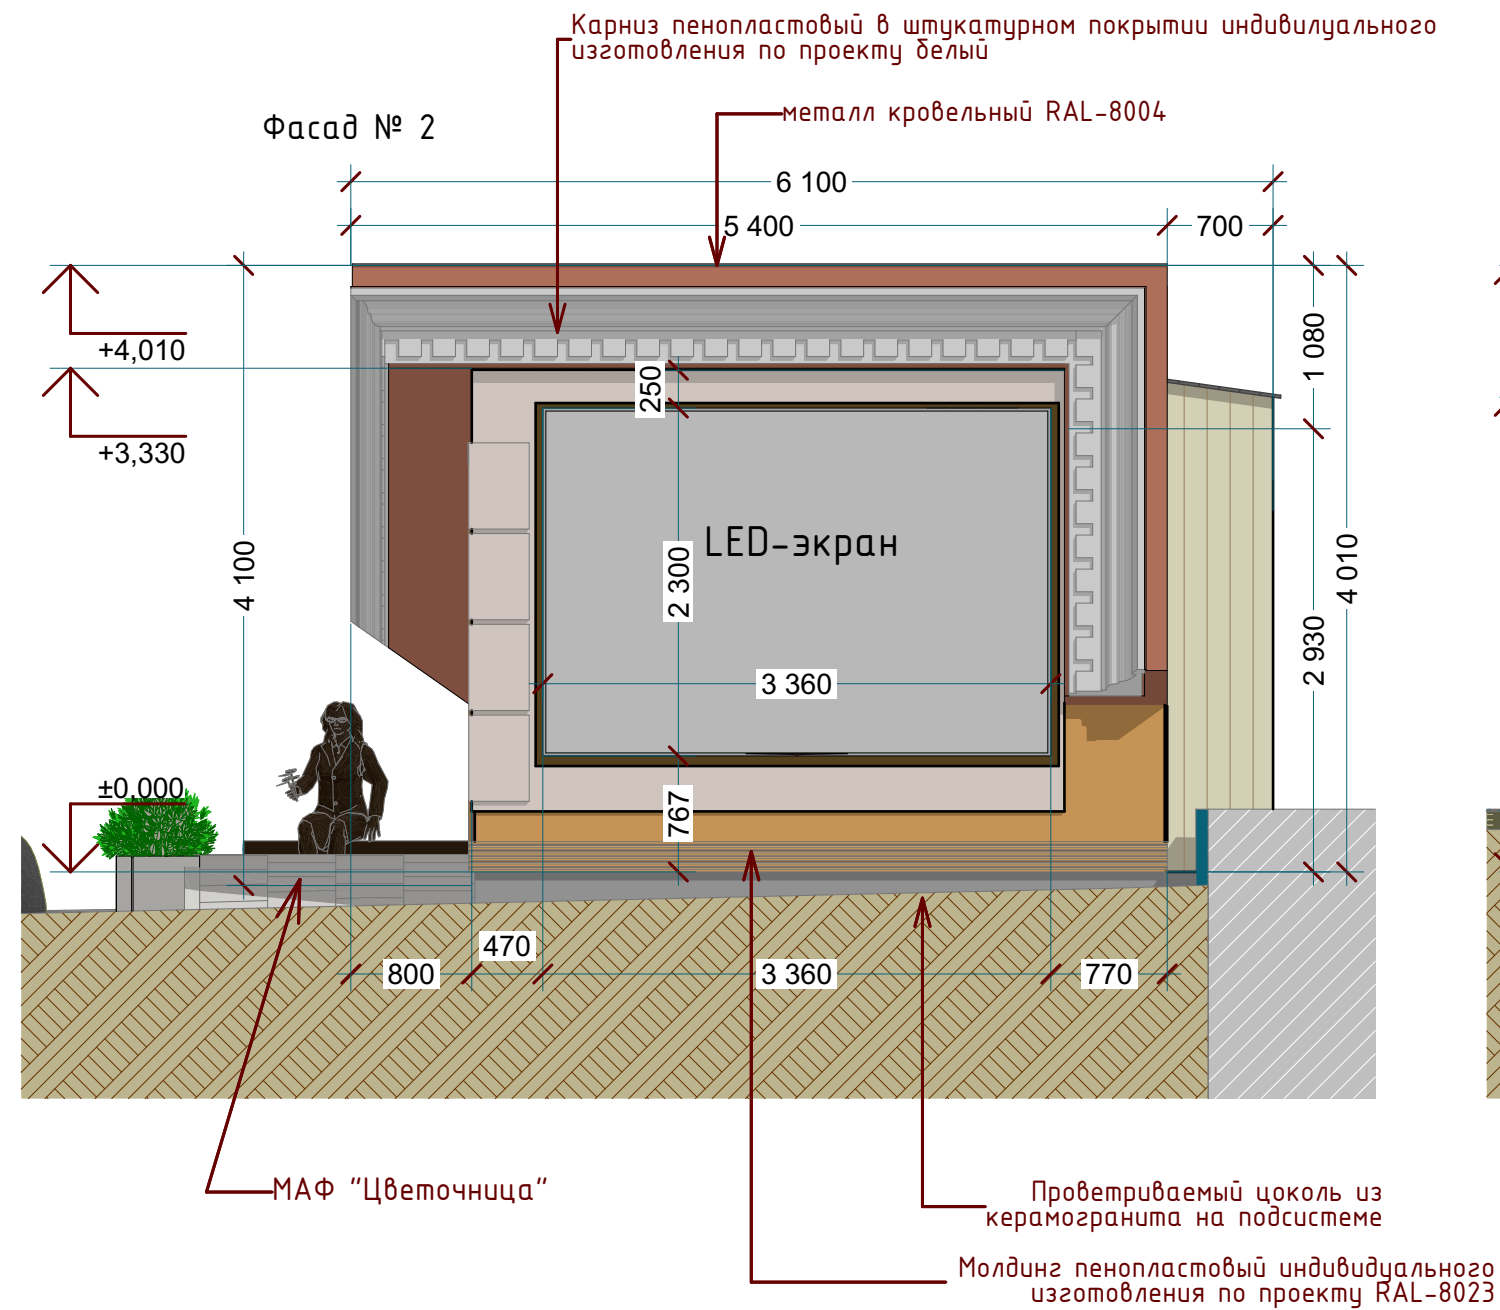

Штукатурка по пенопластовой подложке колерованная RAL-8023 2,29 м²



Металлический квадратный RAL-1015
(уточнить по каталогу производителя и согласовать с руководителем проекта) 20,74 м²