


Фасад - 3

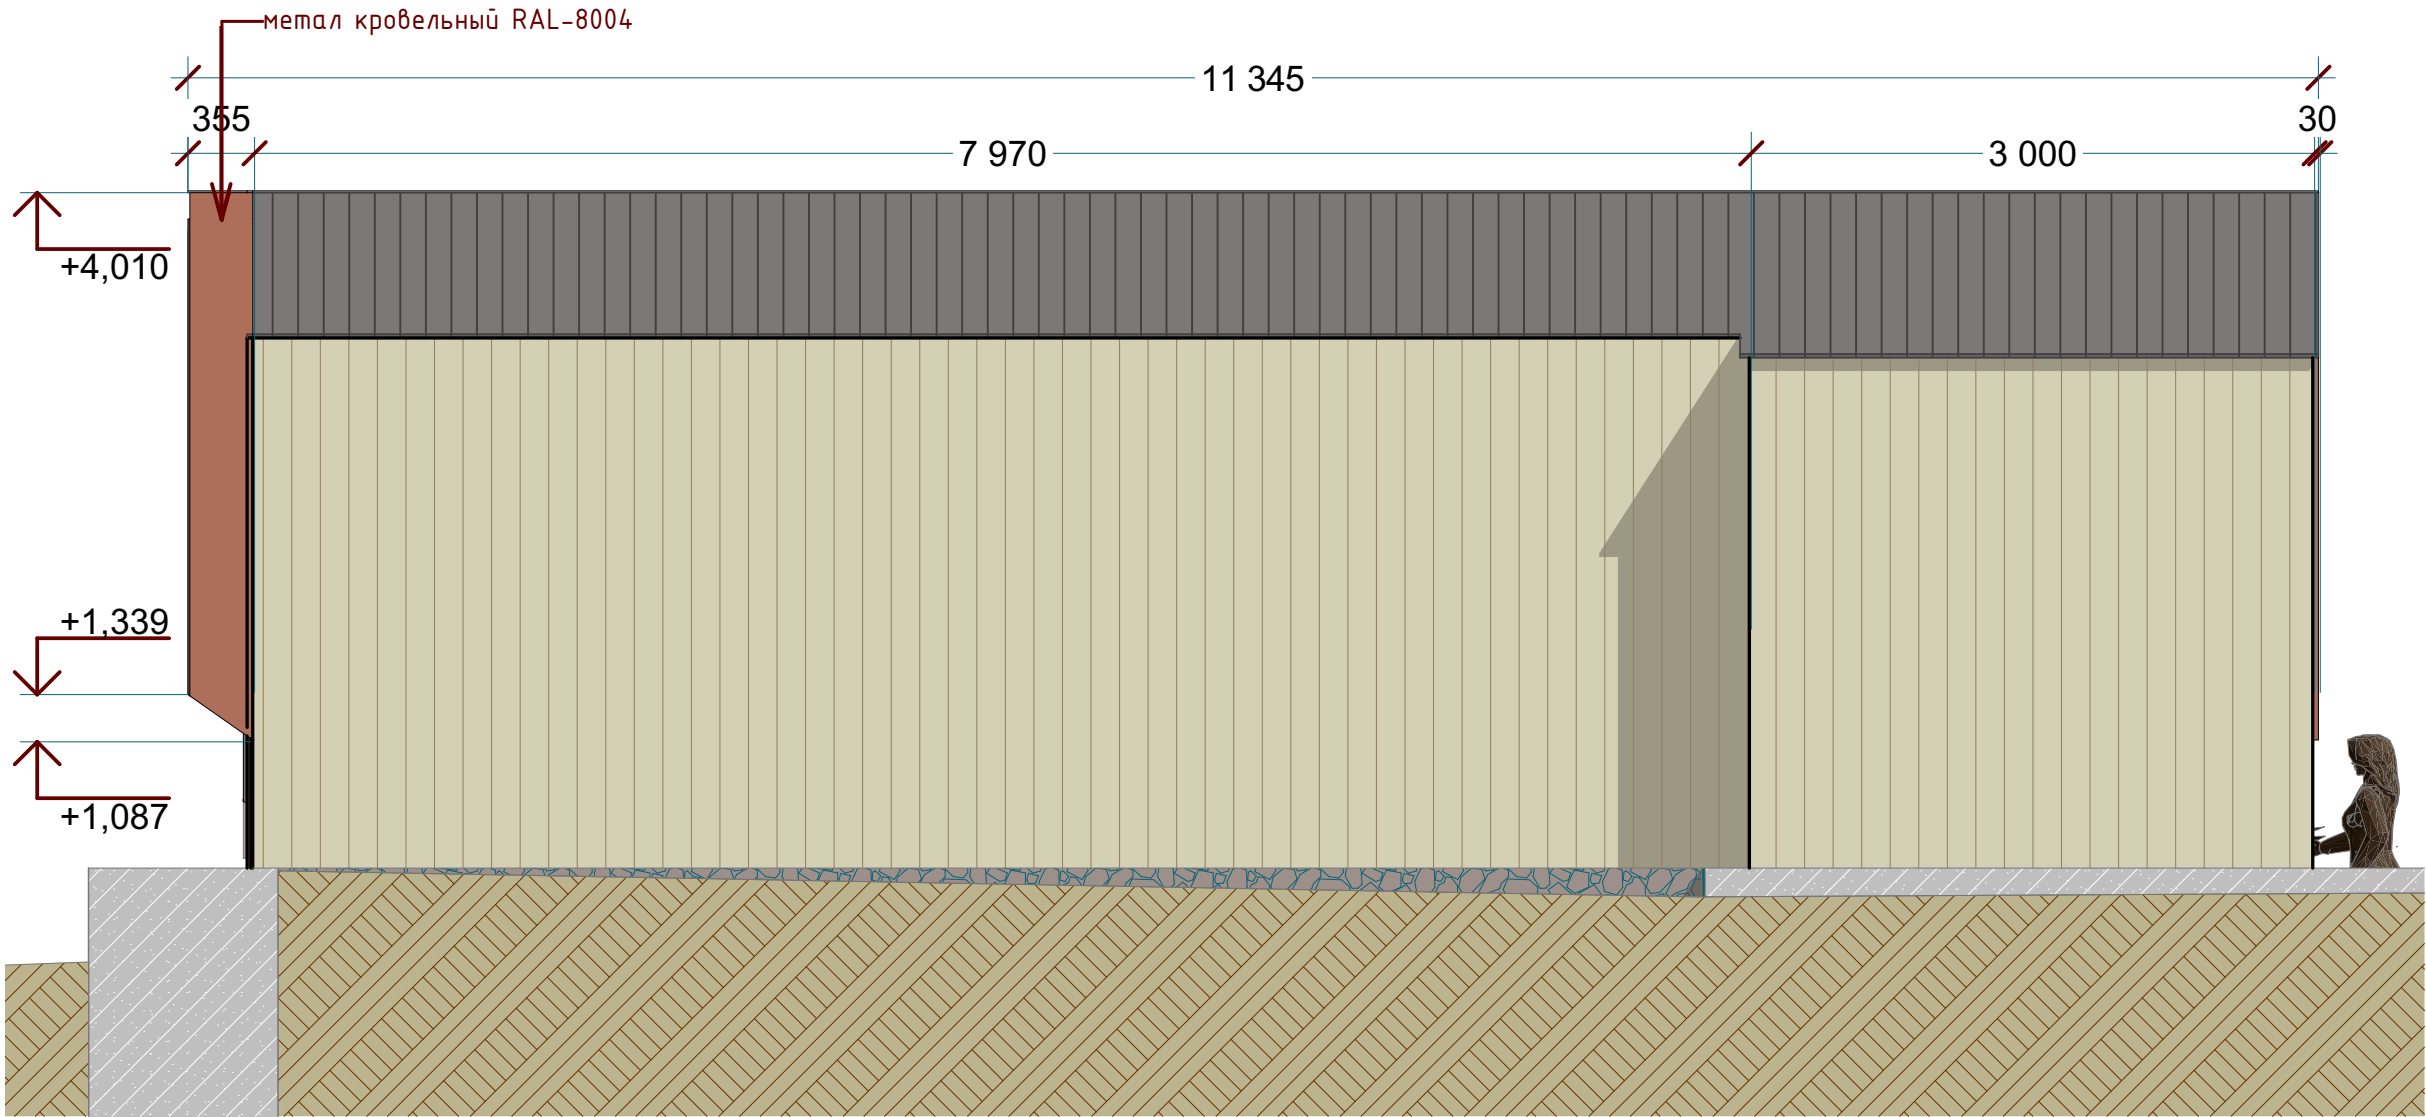

Кровельный профлист RAL-7024 - 8,88 м²



Металлический квадратный профиль RAL-1015 - 32,5 м²