


Экспликация помещений.

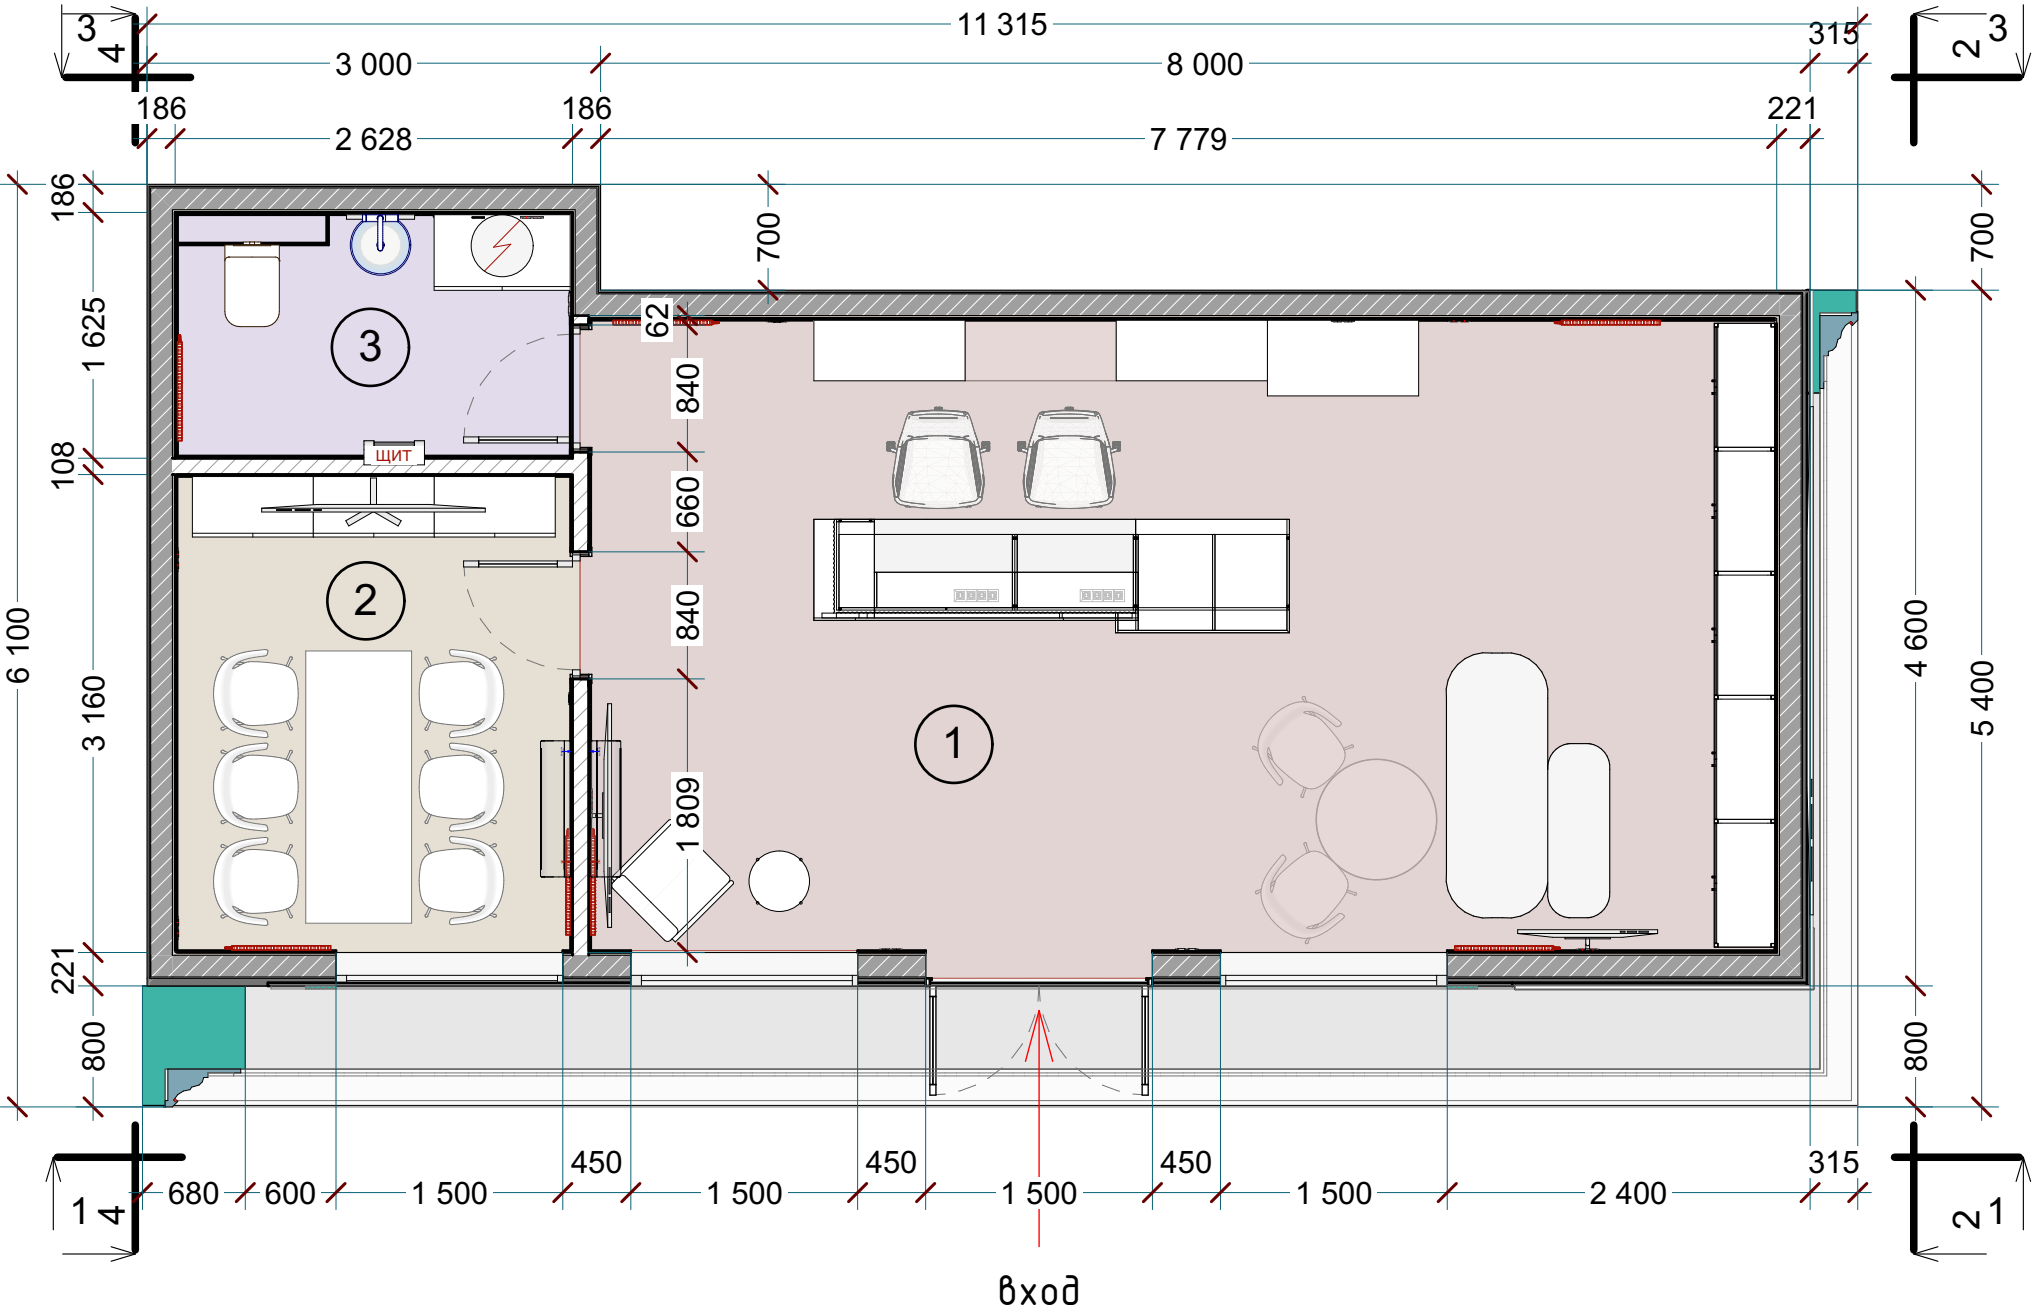

№ п\п	Наименование	Площадь
1	Основной холл	33,23 м²
2	Переговорная	8,35 м²
3	Санузел (хоз.)	4,31 м²
Общая площадь:		45,89 м²

- Конвекторы отопления электрические
- Внутренние блоки кондиционеров