


План осветительного электрооборудования

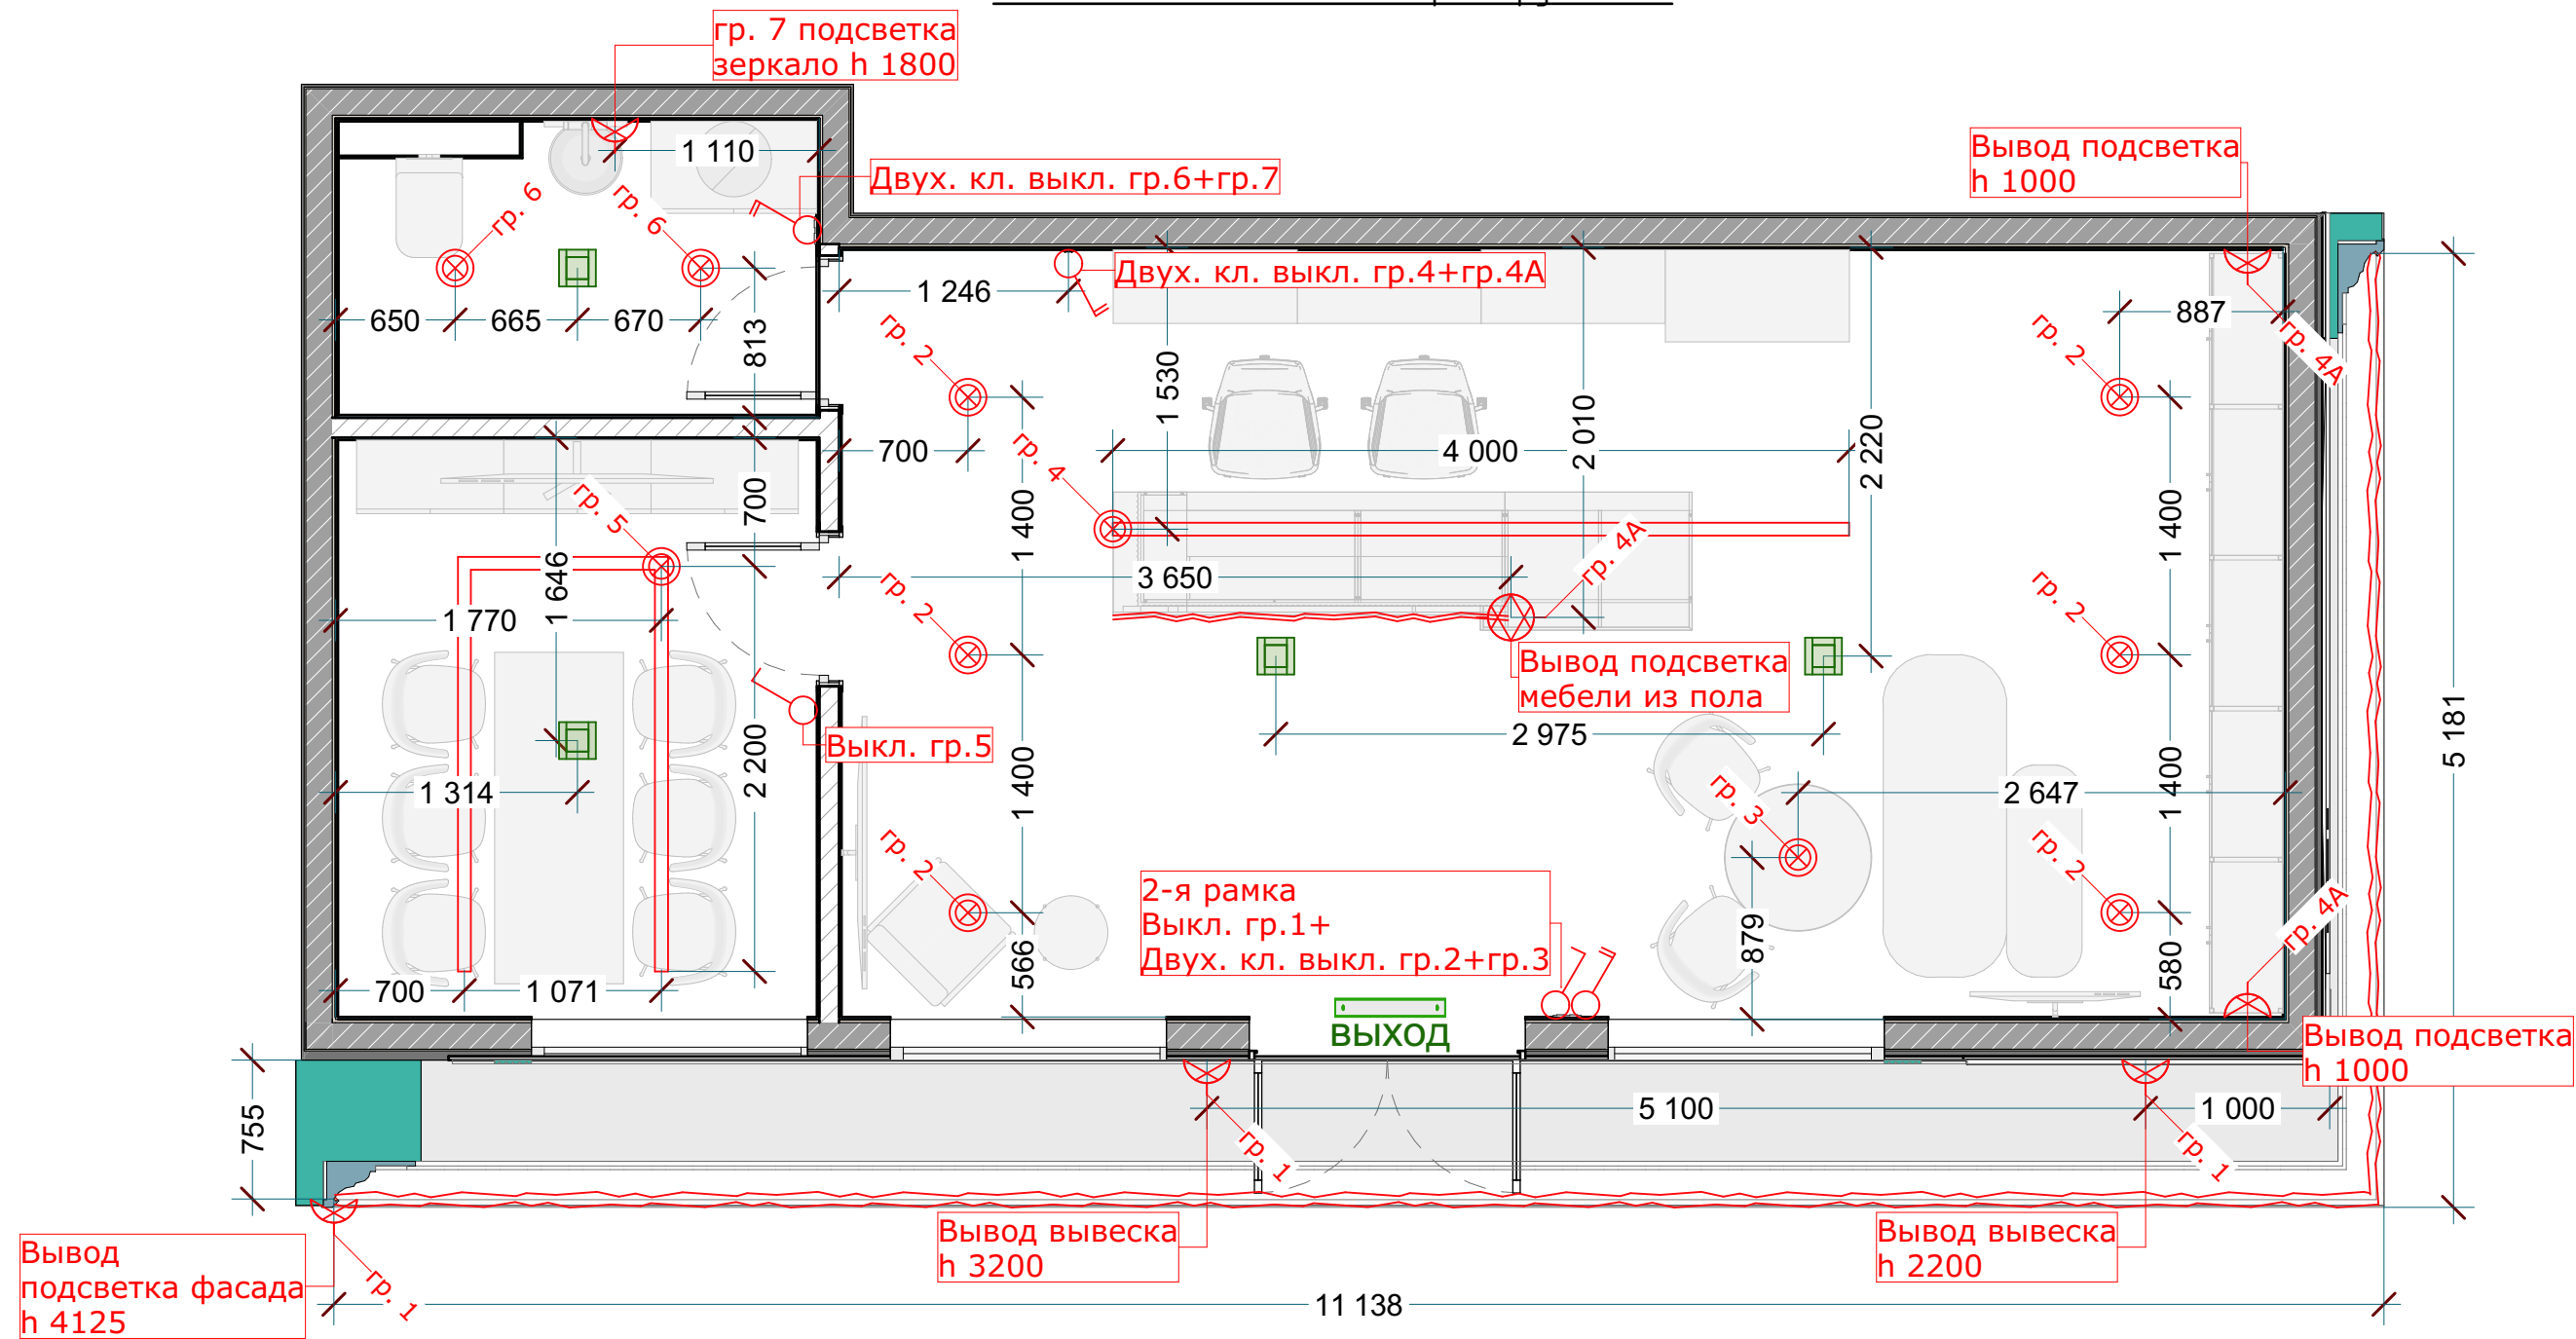

Условные обозначения	
	- Выключатель одинарный
	- Выключатель двухклавишный
	- Светильник потолочный и прочие точки расключения освещения на потолке
	- Точка расключения освещения на стене (бра и прочее)
	- Точка расключения дежурного освещения на потолке
	- Точка расключения дежурного освещения на стене (табло "выход" над дверью)
	- Ориентировочная трассировка светодиодной подсветки
	- Треки подвесные на потолке (24V или 12V), размещение трансформаторов в лючках на потолке определить на месте рядом с точкой подключения

Общие примечания

Данный лист смотреть совместно с планом силового электрооборудования. На плане указаны только принципиальные размеры. В сноски выключателей и переключателей указан номера групп светильников, управляемых данным выключателем. Привязки даны по оси выключателя или рамки блока выключателей. Привязки по горизонтали выключателя считать из расчета стандартизации 150мм от ближайшего откоса или угла. Если простенок менее 150мм ,то по центру простенка. Привязки по вертикали из расчёта стандартизации считать 900мм от финишного пола в в месте размещения выключателя. Привязки светильников настенных (бра) и прочие коммутации на стене, указаны на плане от пола. Все размеры уточнить на месте и перед монтажом согласовать с руководителем проекта дополнительно. Для светильников указаны ориентировочные точки подключения. Уточнить по фактической конструкции светильника. Расположение вентиляторов вытяжек санузлов определить на месте. Высоту подвесов светильников согласовать дополнительно с дизайнером. Высоту и расположение выводов для подсветки фасада и вывески уточнить дополнительно на месте.

Примечание:
Смотреть совместно с листом 19 и 20