


План силового электрооборудования, розеток 220v и локальной сети (Ethernet)

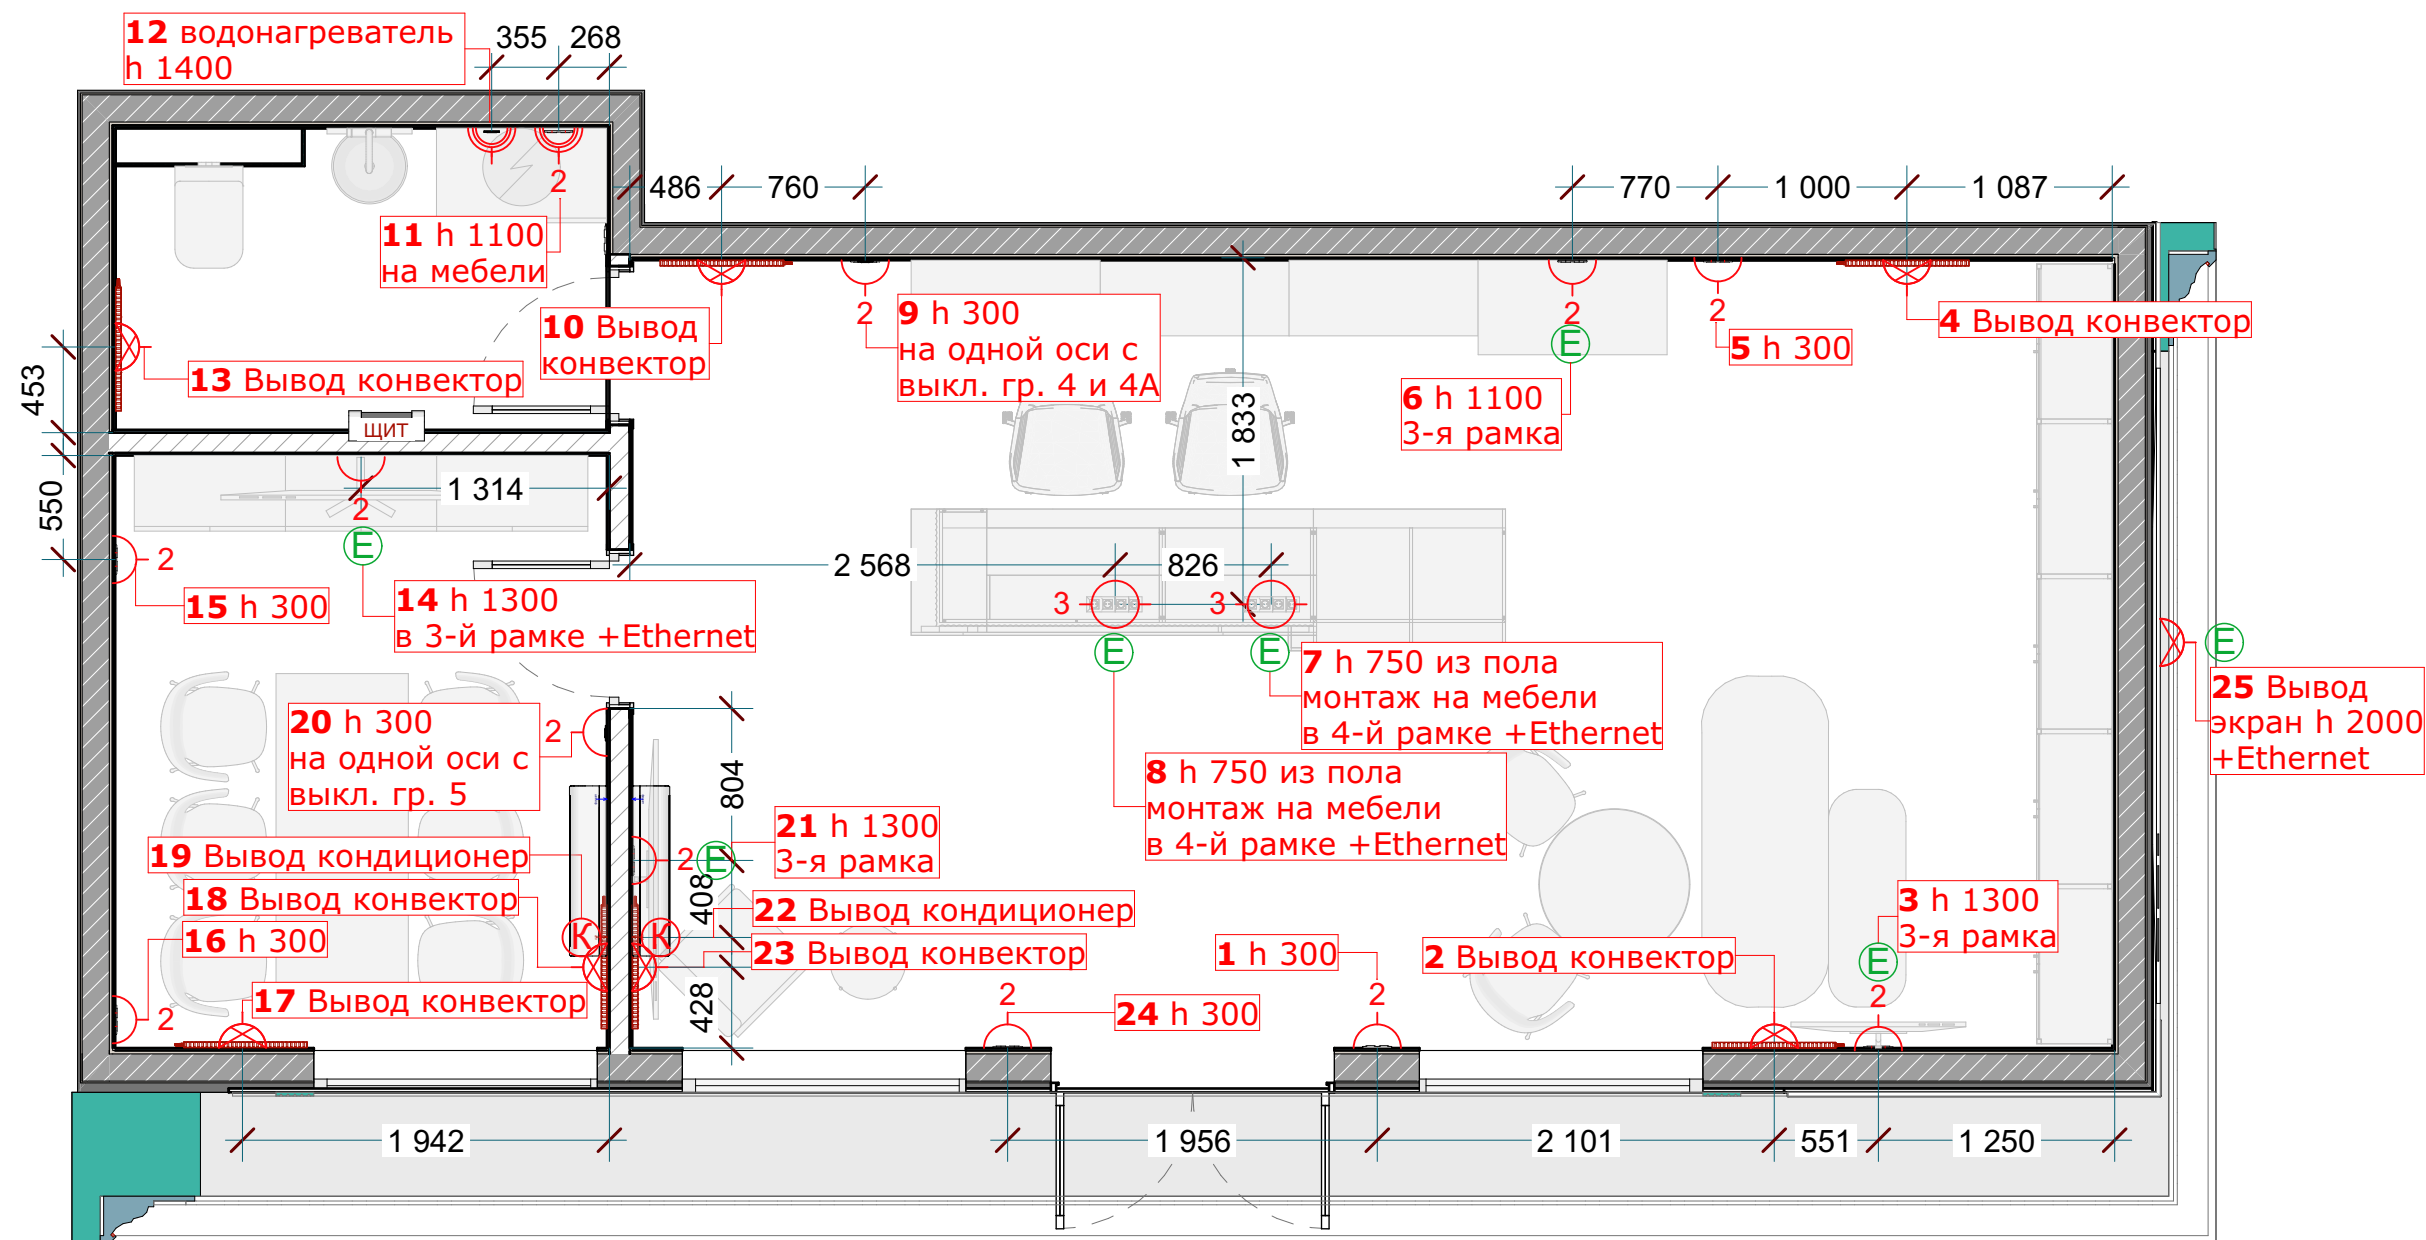

Условные обозначения:

- (K) - точки подключения электрики внутренних блоков кондиционеров
- 2 - розетки силовые 220 V (количество розеток в блоке)
- 2 - розетки силовые 220 V влагозащищённые (количество розеток в блоке)
- (E) - розетки локальной сети (Ethernet)
- 3 - точки подключения розеток в вертикальных кабель-каналах из пола

Общие примечания

На схеме указаны только принципиальные размеры. Привязки даны по оси электроприбора, по оси розетки или общей рамки блока розеток. Не отмеченные привязки по горизонтали считать из расчета стандартизации 150мм от ближайшего откоса или угла. Если простенок менее 150мм то по центру простенка. В сноски точек расключения указаны: № по порядку и высота от пола. Мощность дополнительно уточнить по фактическим техусловиям монтажа оборудования. Данный лист смотреть совместно со схемами осветительного электрооборудования. Дополнительно согласовать со специалистами слаботочного оборудование. Создать дополнительный щиток для расключения всего слаботочного оборудования, уточнить его расположение со специалистом. Расположение вывода для водонагревателя уточнить исходя из его конструкции.

Примечание:

Смотреть совместно с листом 18