


План отделки стен

Покраска над плиткой S=2,52

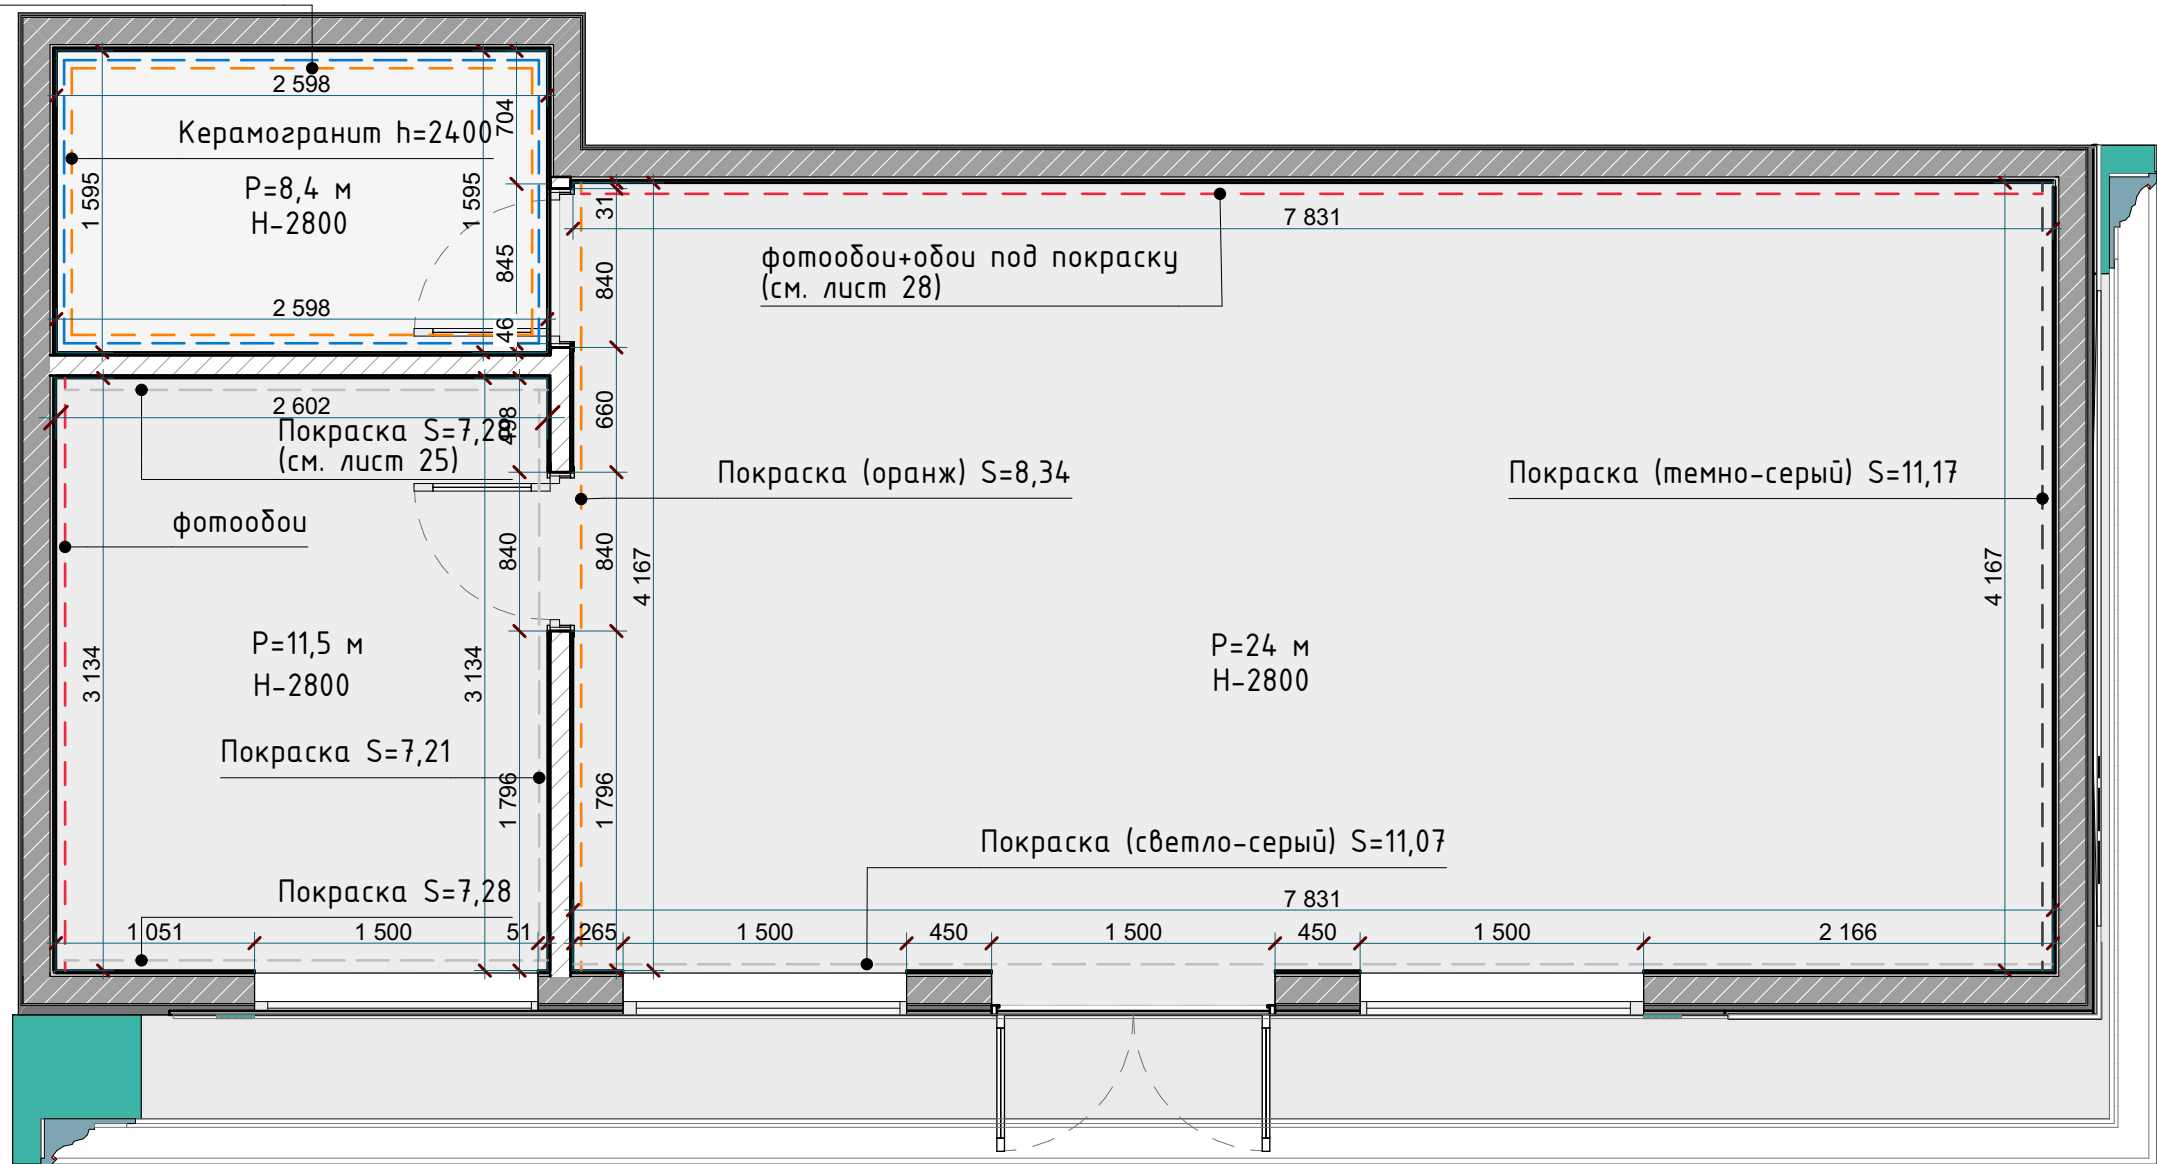

Общая площадь покраски стен -54,87 м²
Общая площадь укладки керамогранита (стены)-17,1м²
Общая площадь фотообоев -21 м²
Общая площадь обоев под покраску -10 м²

Примечание:
Цвета стен и обоев под покраску согласовать с руководителем проекта
Данный лист смотреть совместно с развертками стен