


План напольных покрытий с указанием типов используемых материалов

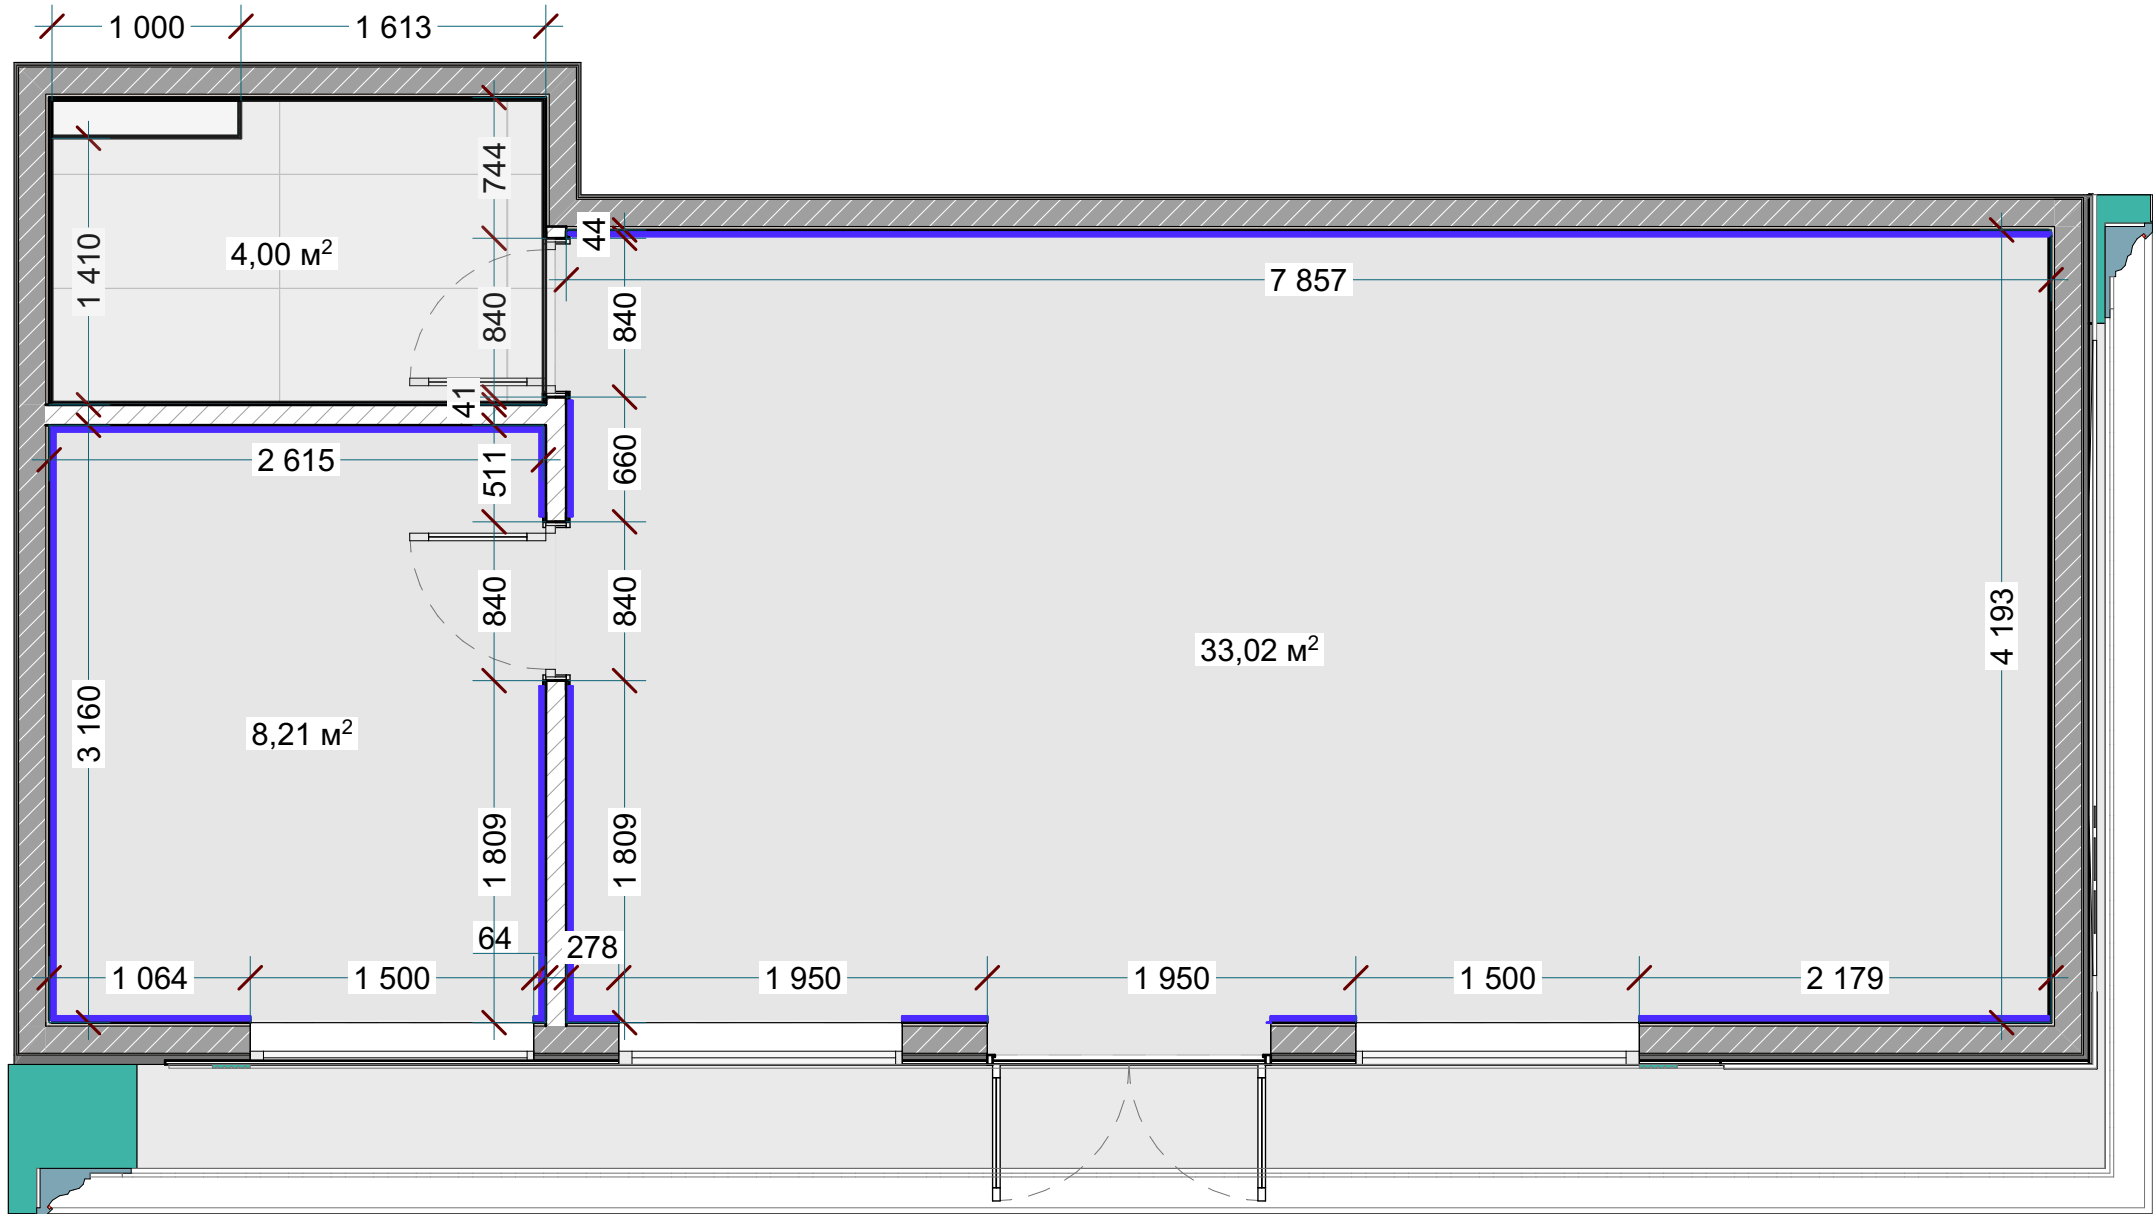

Отображение на плане	Изображение покрытия	Наименование покрытия	Помещение	Площадь, кол-во
		Линолеум коммерческий серый, 33 или 34 класс	Основной холл	33,02 м²
			Переговорная	8,21 м²
		Керамогранит Касабланка НР-Г серый лаппатированный обрезной 60x119,5x0,9	Санузел	4 м²
		Напольный плинтус 1.53.103 Европласт из полиуретана	Основной холл и переговорная	22,8 п. м.