


План потолка с указанием карнизов

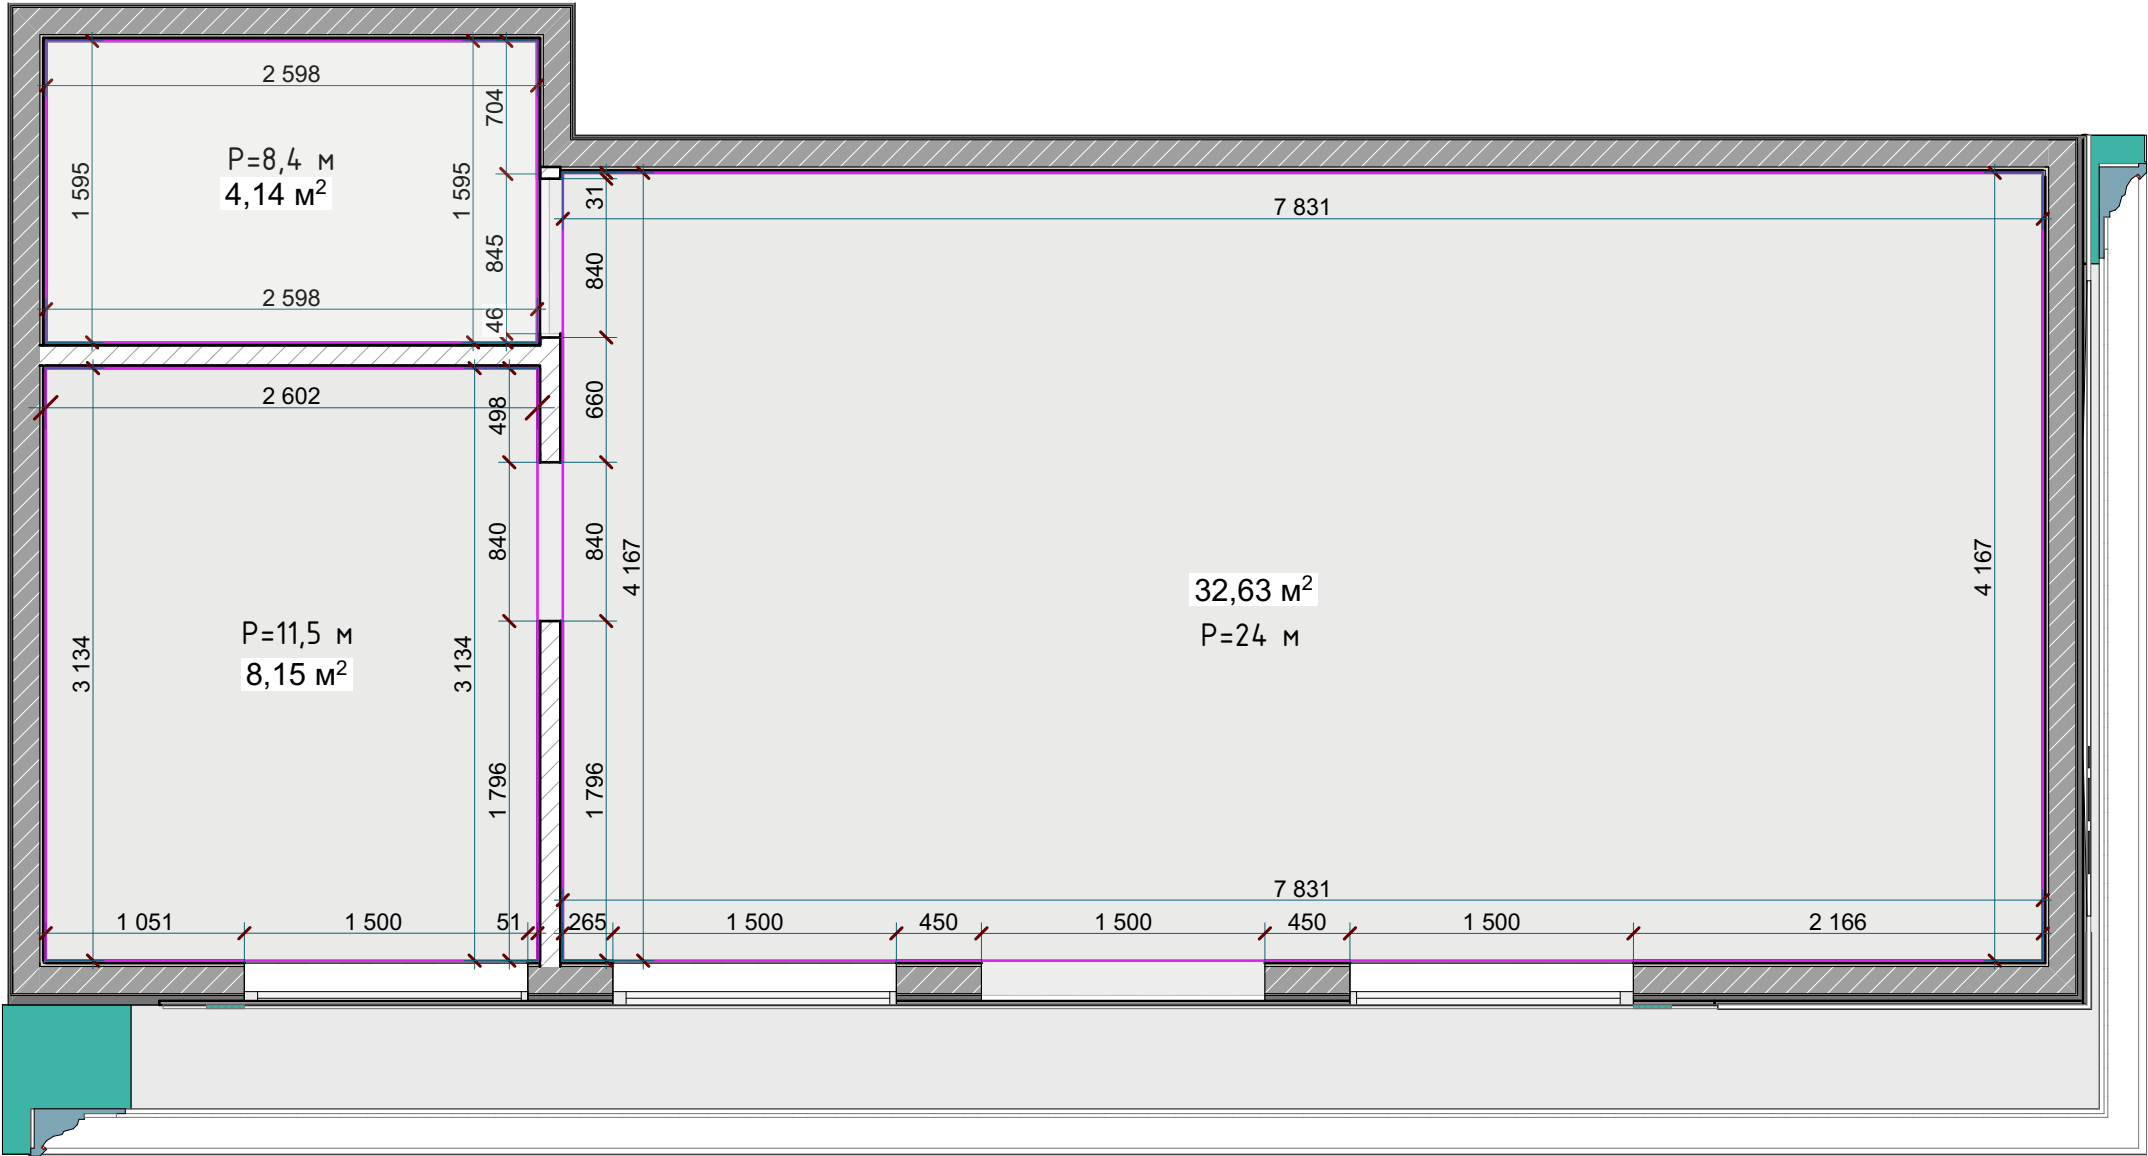

Условные обозначения		
Вид на плане	Наименование	Кол-во
	Натяжной потолок на отм. 2, 800	44,92 м²
	Теневой профиль – карниз, OSKprofil ПЛТ15/20 , 2 метра , чёрный	43, 854 п. м.

