Дополнение к проекту интерьера Визит-центра. Корпусная мебель.
Тумбы в холле и в перговорной

Тумба в холле с выдвижными ящиками

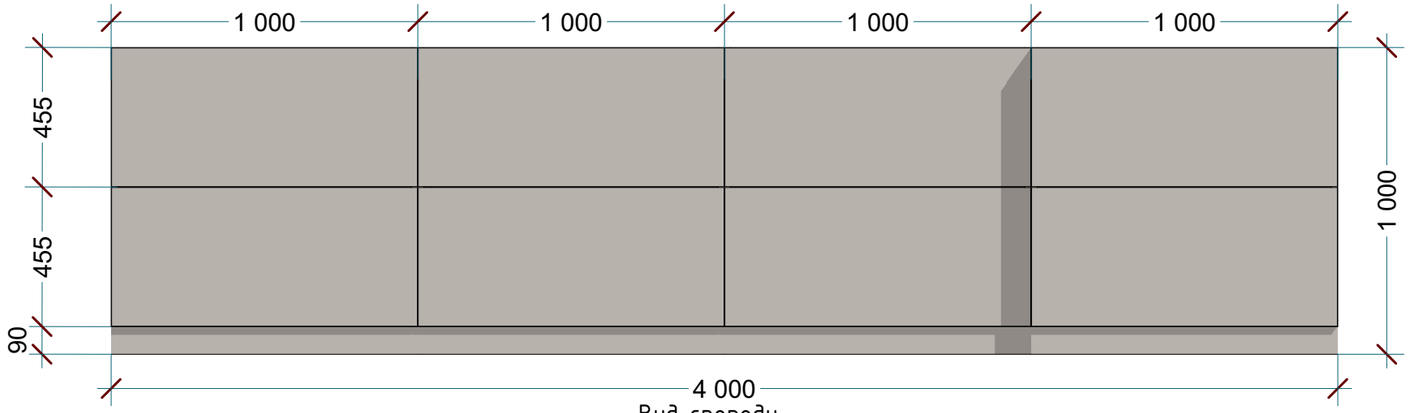

Вид спереди

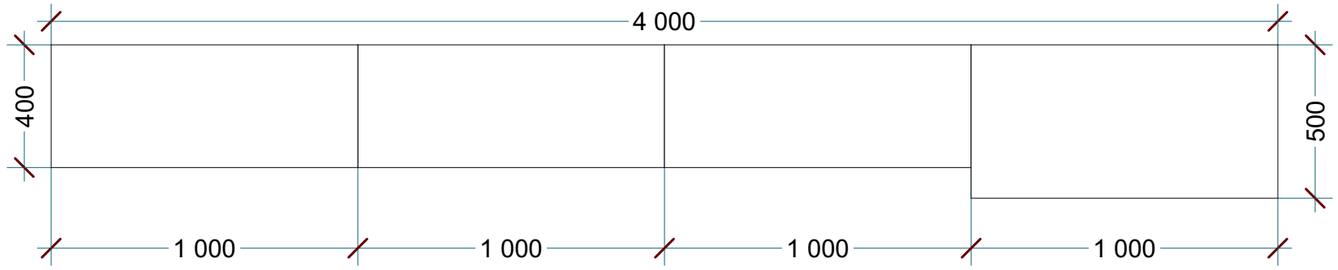

Вид сверху

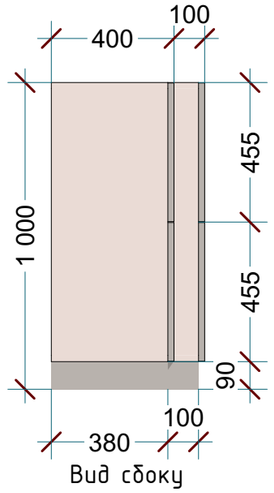

Вид сбоку

ЛДСП Egger
H3430 ST22
Сосна Аланд белая

ЛДСП Egger
U702 PM
Кашемир серый

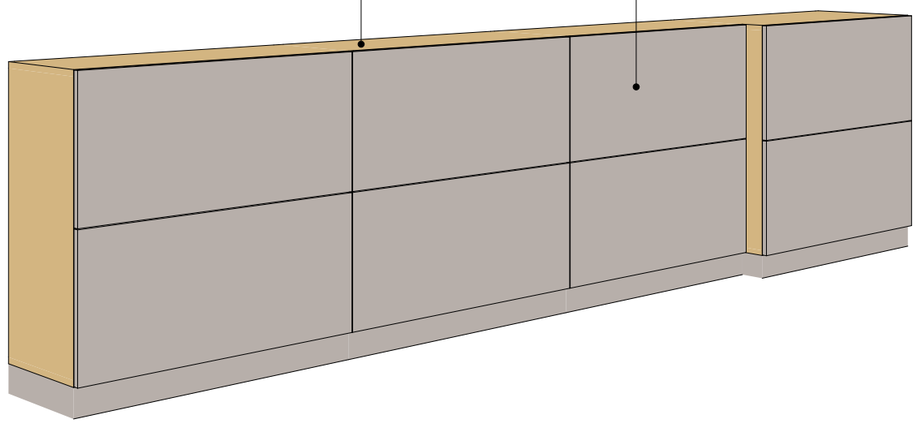

Тумба в переговорной с распашными шкафами

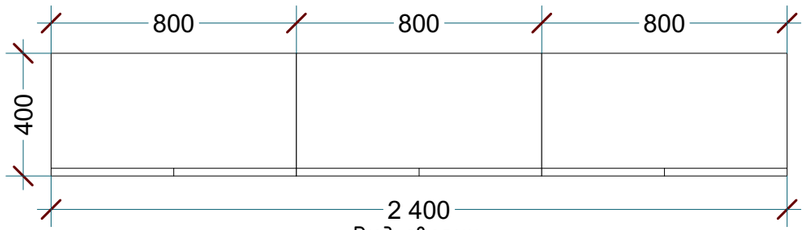

Вид сверху

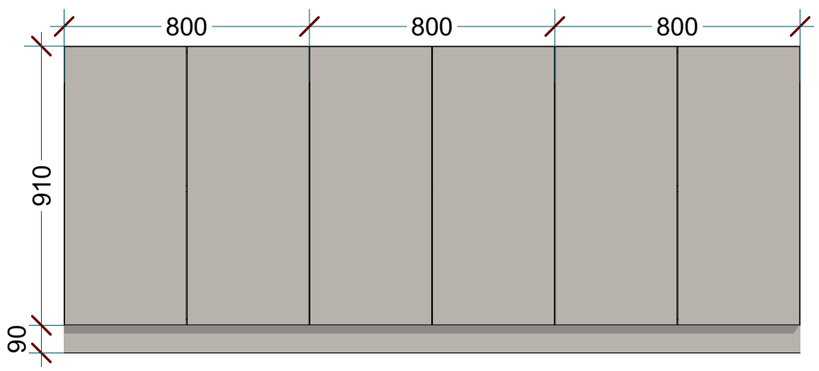

Вид спереди

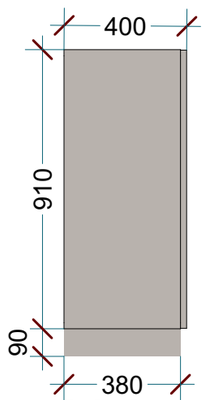
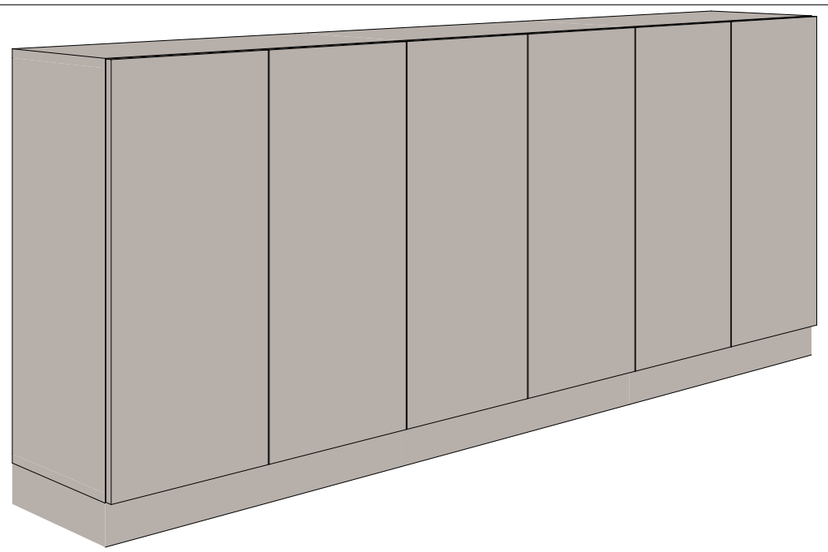
Вид сбоку